

Département du Doubs

CU2

*Commune d'ETUPES*

Lieux-dits : "Les Chailles" et "Les Pales"

Parcelles section AO numéros 3, 4, 15, 81, 116, 117, 118,  
119, 124, 125, 127, 303, 304, 305, 307, 309, 311 et 330

*Commune d'EXINCOURT*

Lieu-dit : "Les Courtes Chailles"

Parcelles section AL numéros 30, 31, 32, 153, 156, 174 et 176

---

## CERTIFICAT D'URBANISME

*Projet de création d'un lotissement*

***Plan 2/2 de principe de découpage et  
d'implantation des bâtiments***

*vue d'ensemble à partir  
d'un extrait du plan cadastral*

*Echelle 1:2000*




CONSEILLER VALORISER GARANTIR  
GÉOMÈTRE-EXPERT

**Cabinet DEVILLAIRS**

SARL de Géomètre-Expert  
1 Rue du Champ de Foire - 25200 MONTBELIARD  
tél. 03-81-91-72-03 - cabinet.devillairs@gmail.com  
<http://cabinetdevillairs.com>

20038 - CU2 - 2/2 - PLAN DRESSE EN NOVEMBRE 2024

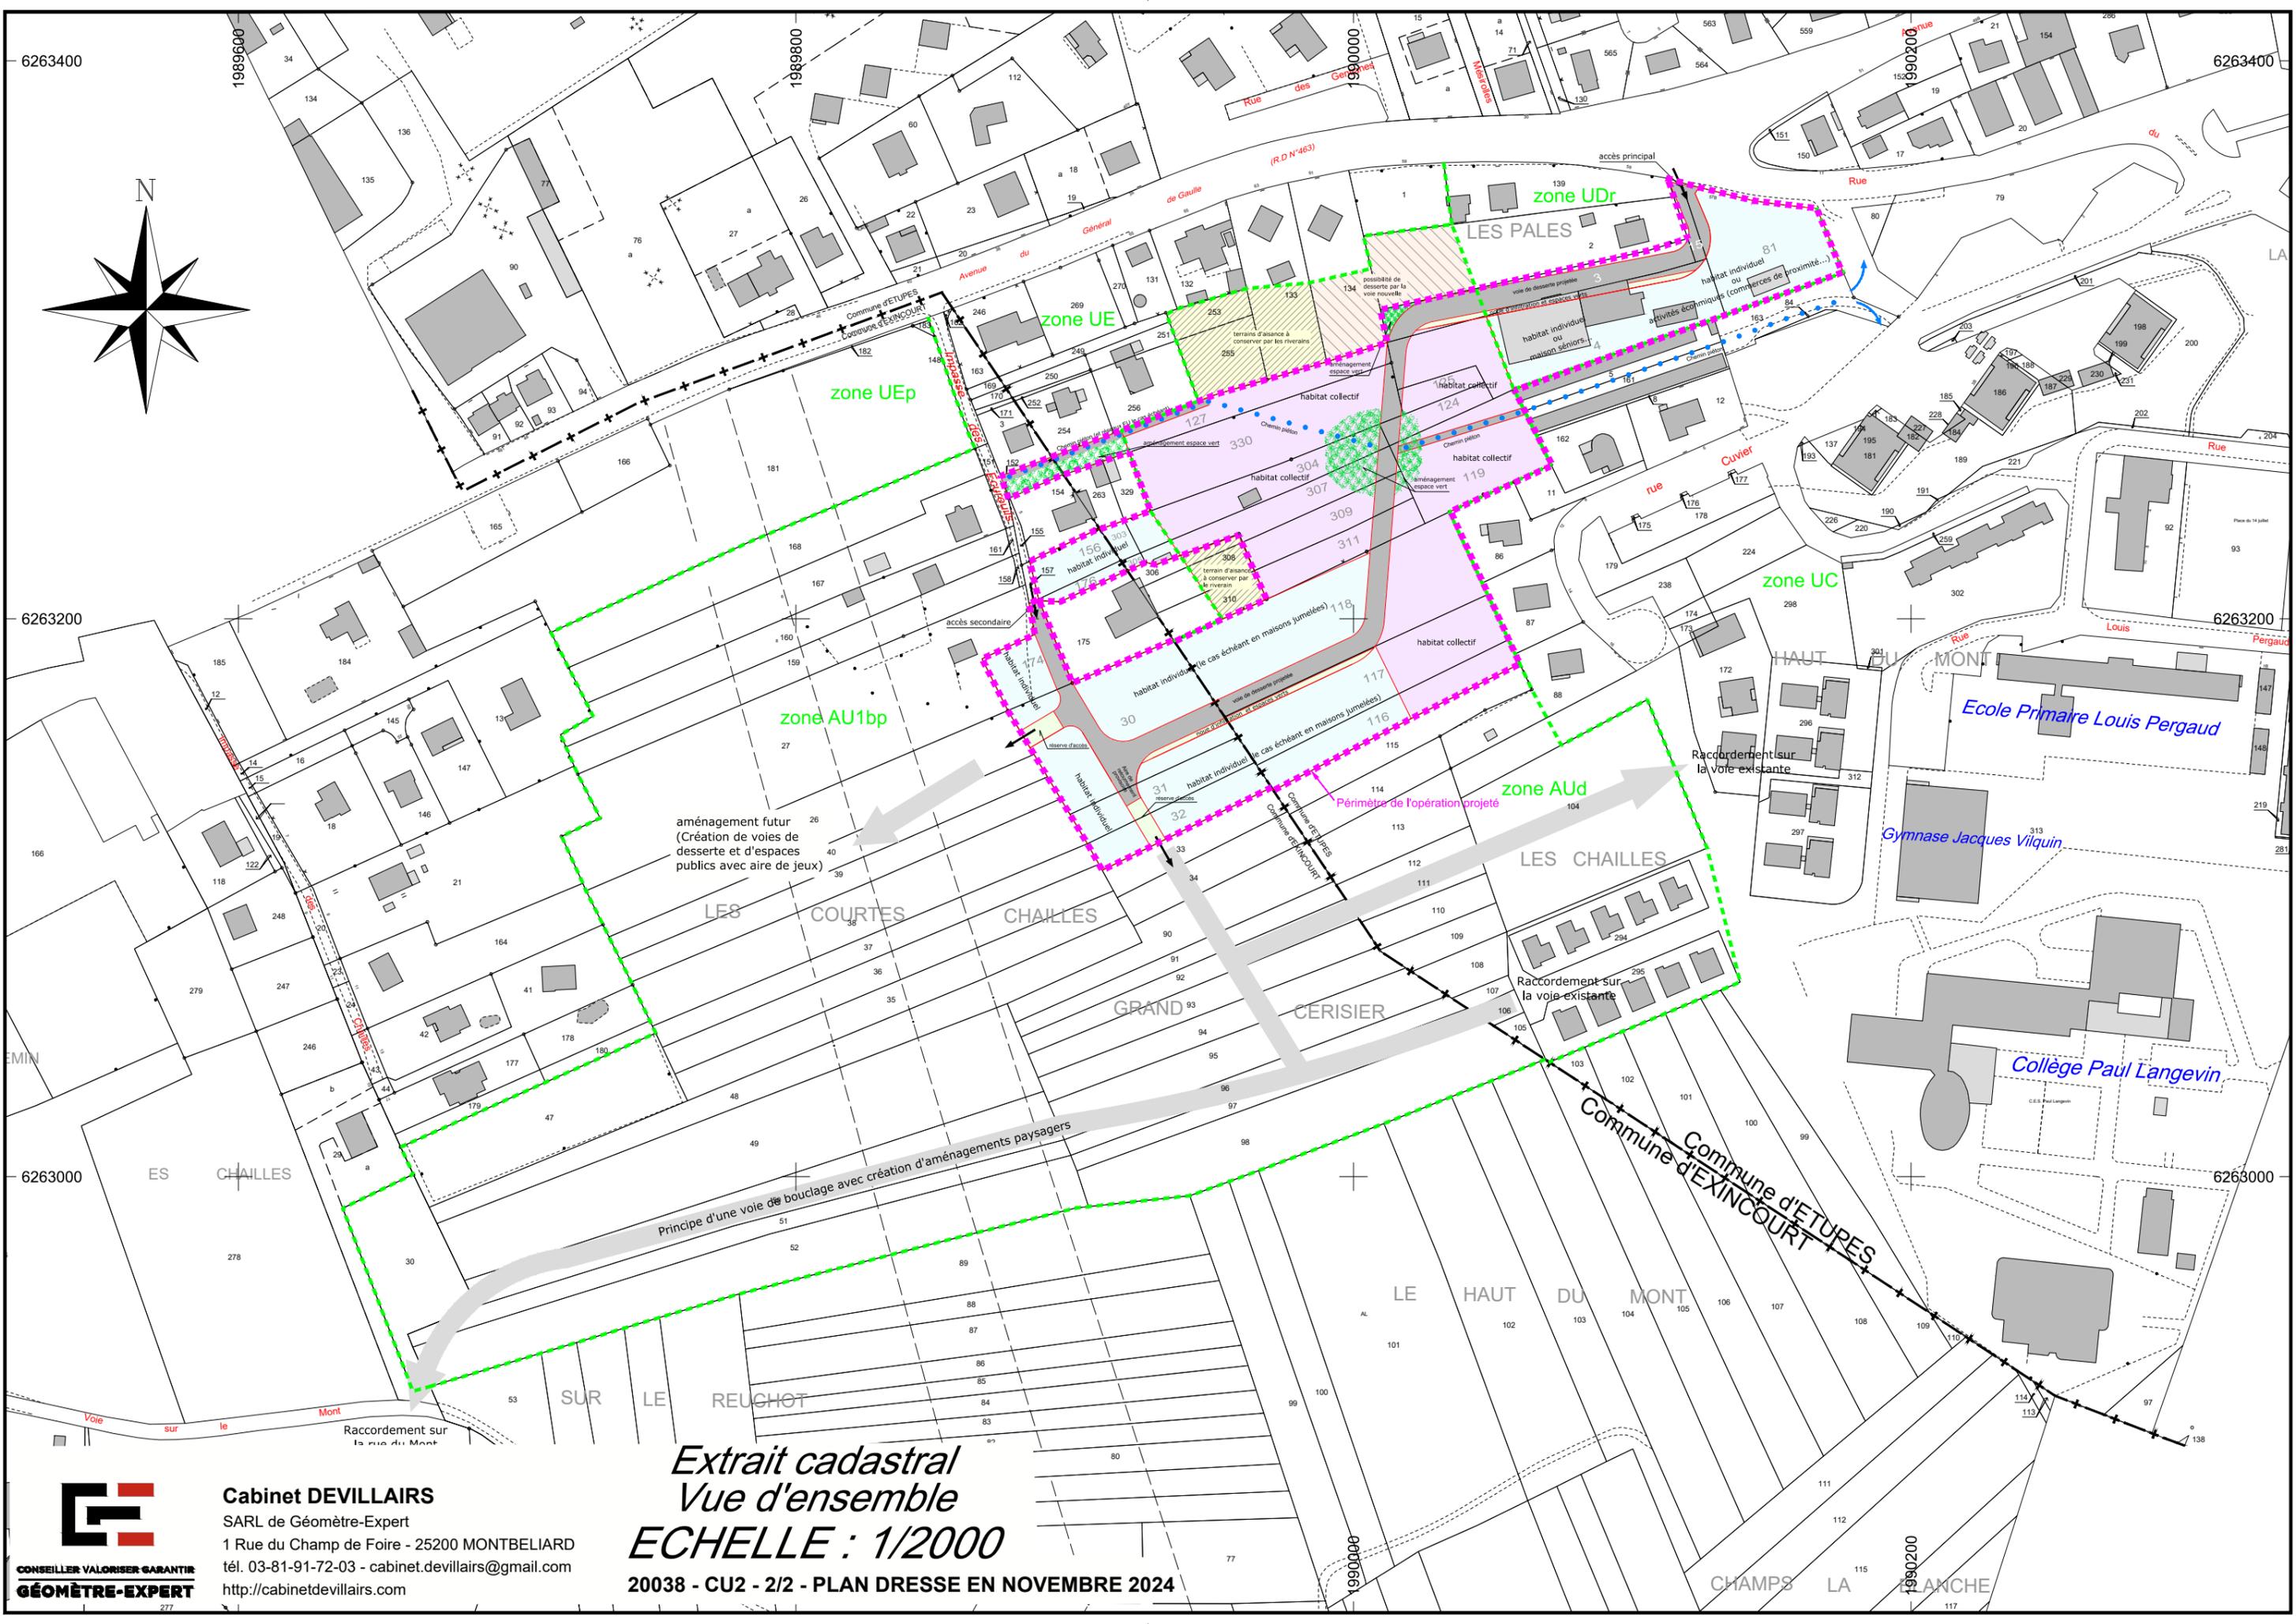

*Extrait cadastral  
Vue d'ensemble  
EHELLE : 1/2000*

20038 - CU2 - 2/2 - PLAN DRESSE EN NOVEMBRE 2024



CONSEILLER VALORISER GARANTIR  
GÉOMÈTRE-EXPERT