

Département du Doubs

CU2

Commune d'ETUPES

Lieux-dits : "Les Chailles" et "Les Pales"

Parcelles section AO numéros 3, 4, 15, 81, 116, 117, 118,
119, 124, 125, 127, 303, 304, 305, 307, 309, 311 et 330

Commune d'EXINCOURT

Lieu-dit : "Les Courtes Chailles"

Parcelles section AL numéros 30, 31, 32, 153, 156, 174 et 176

CERTIFICAT D'URBANISME

Projet de création d'un lotissement

***Plan 1/2 de principe de découpage et
d'implantation des bâtiments***

*vue de détail à partir
d'un extrait du plan cadastral*

Echelle 1:1000




CONSEILLER VALORISER GARANTIR
GÉOMÈTRE-EXPERT

Cabinet DEVILLAIRS

SARL de Géomètre-Expert
1 Rue du Champ de Foire - 25200 MONTBELIARD
tél. 03-81-91-72-03 - cabinet.devillairst@gmail.com
<http://cabinetdevillairst.com>

20038 - CU2 - 1/2 - PLAN DRESSE EN NOVEMBRE 2024

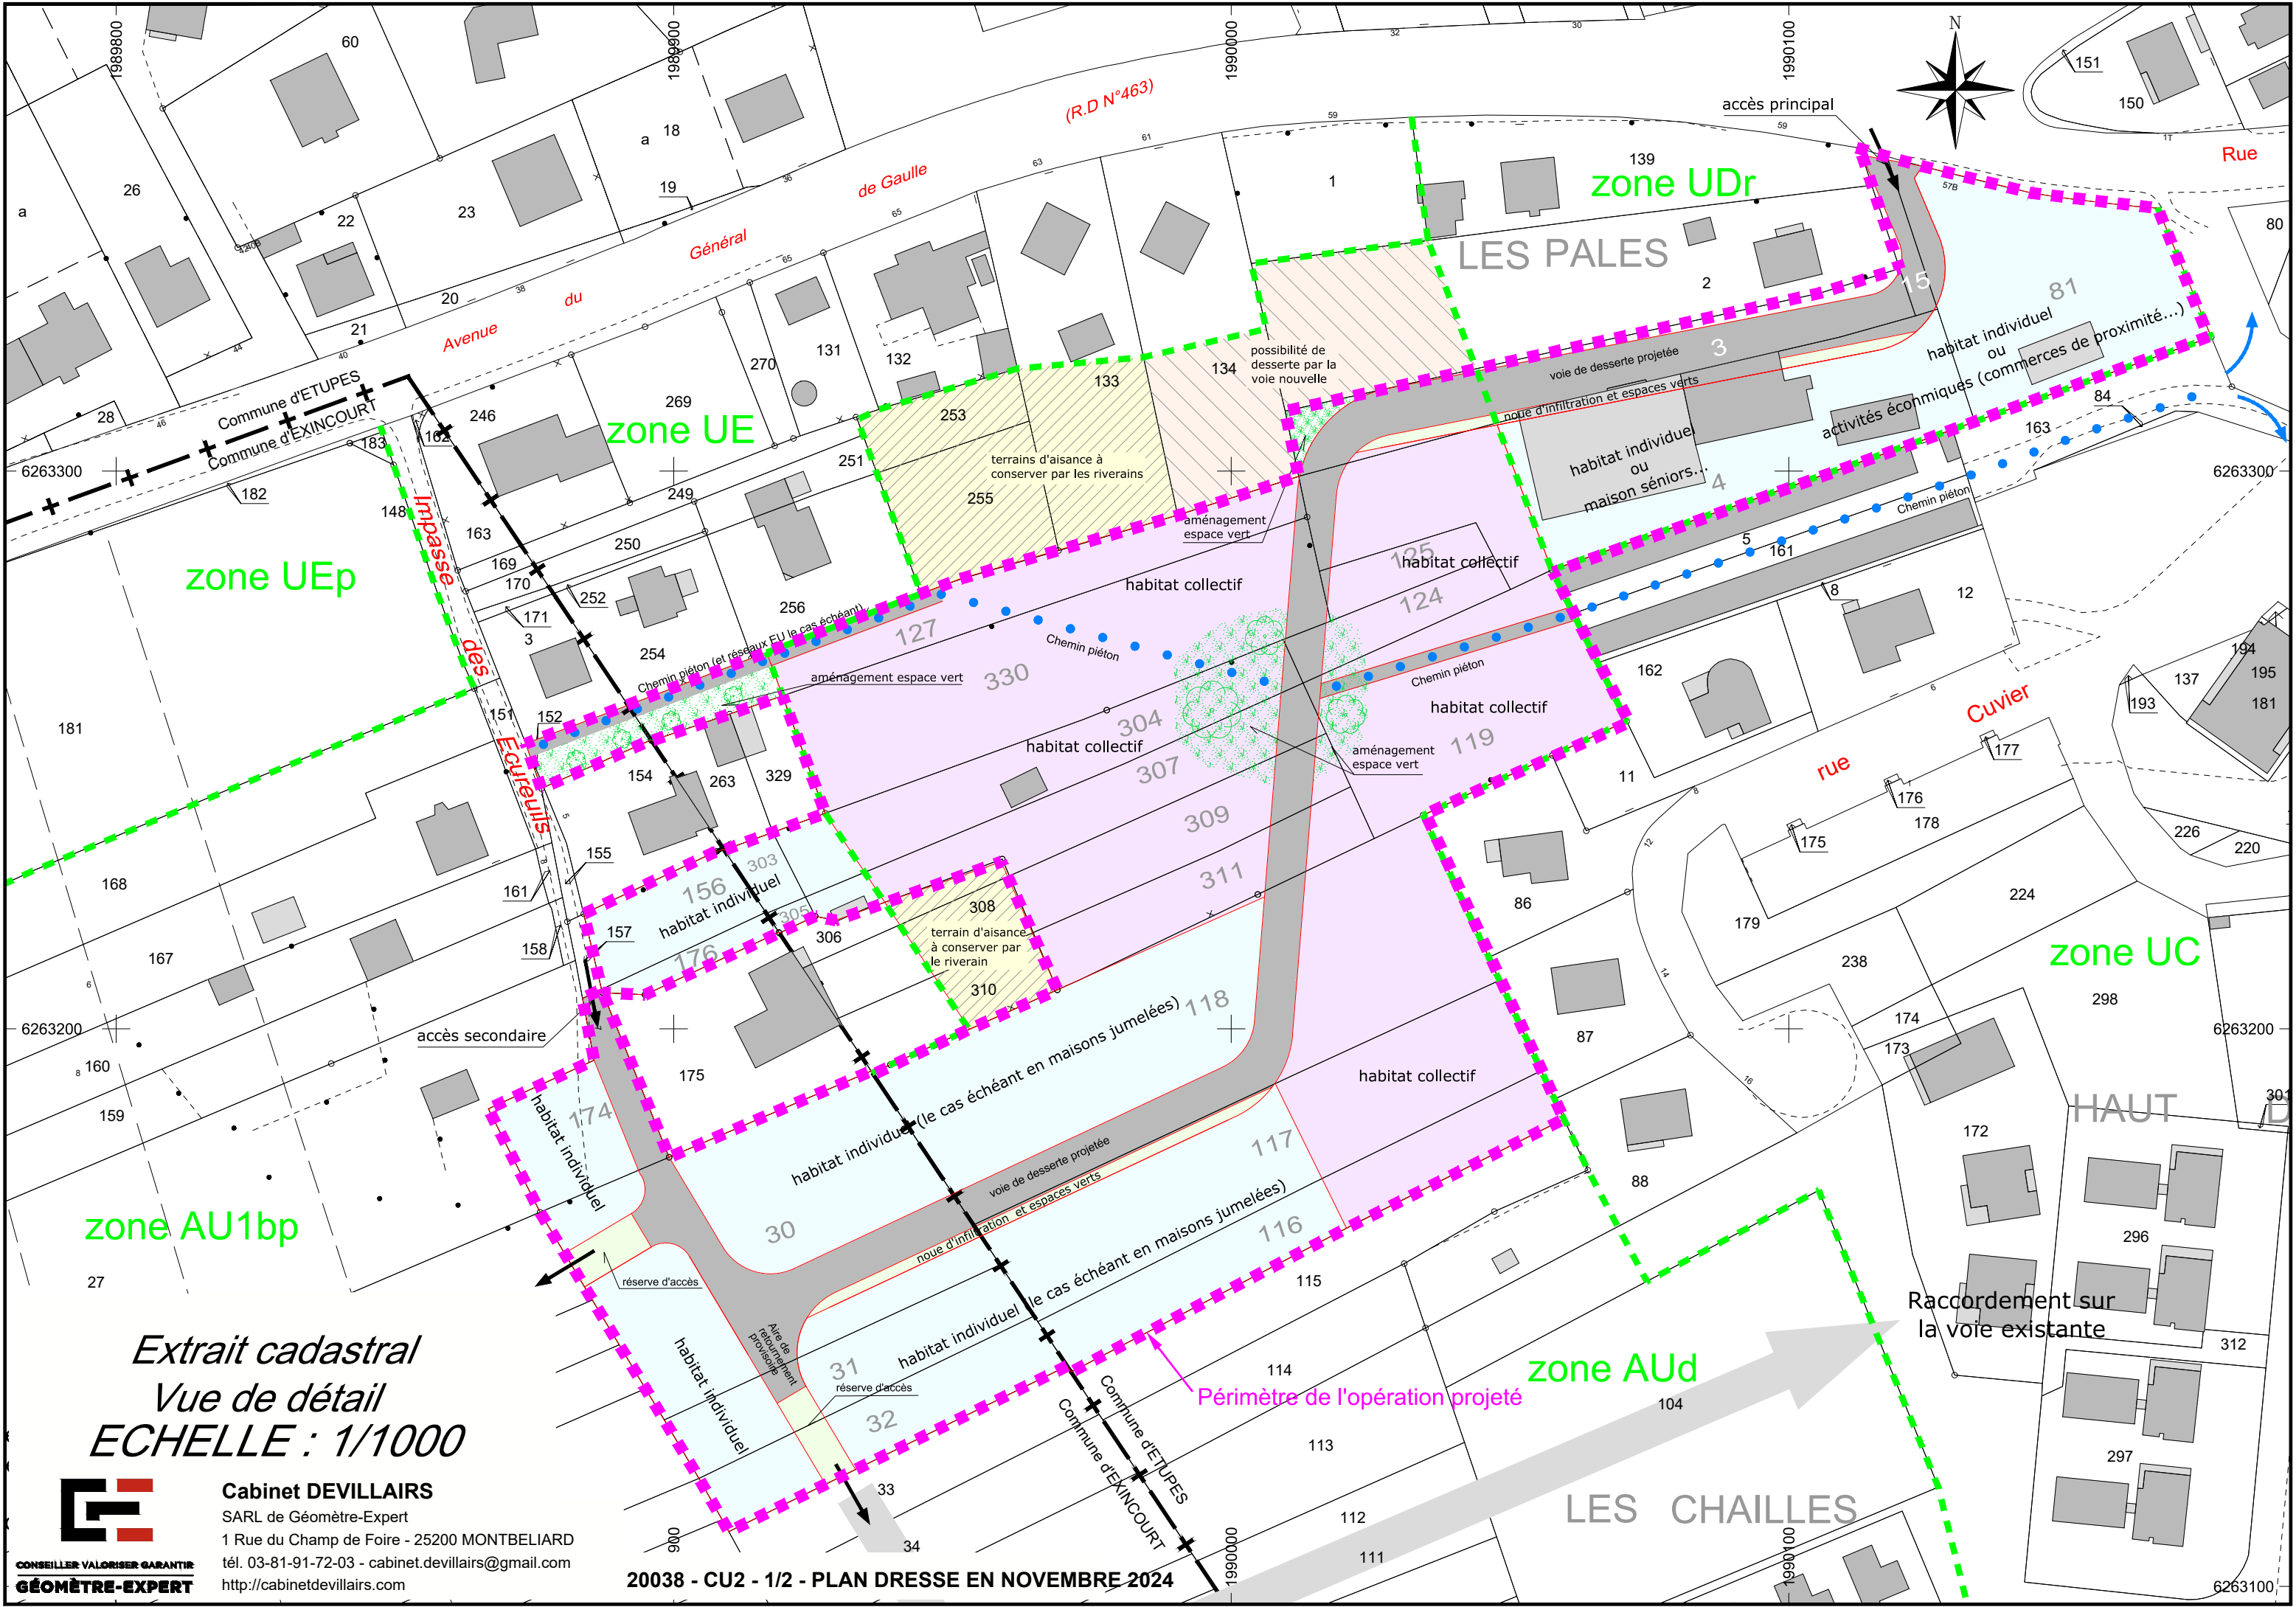

Extrait cadastral
Vue de détail
ECHELLE : 1/1000